




平面図

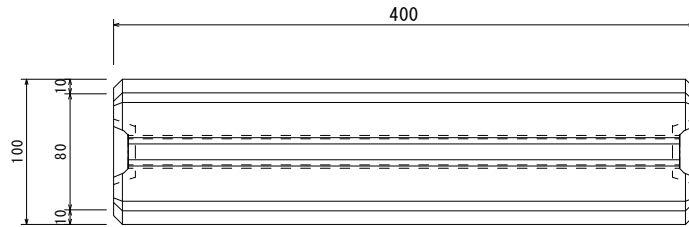


レール詳細図 S=1:2  
材質アルミ  
M10ボルト対応

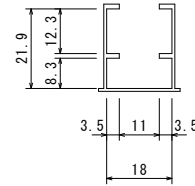


取付例  
ボルト上向き      ボルト下向き

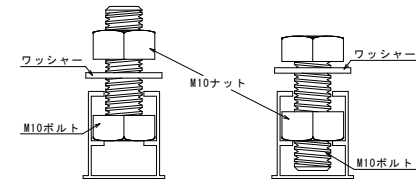


正面図

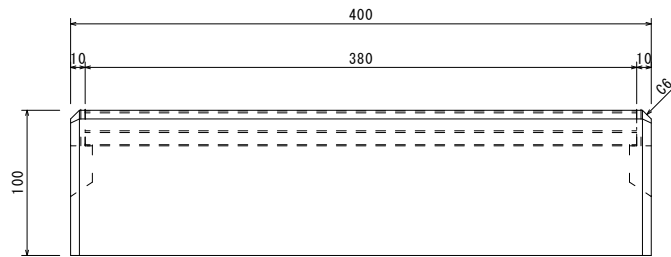


側面図

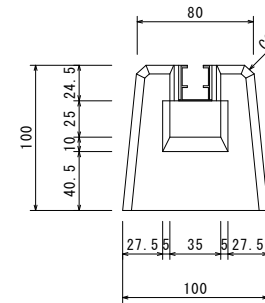


製品重量 : 7.5kg

品名	OK式レールブロックエアコン用(小) 80/100×100H×400L			
承認	検図	設計	縮尺	1/5
 野尻コンクリート工業株式会社				


平面図

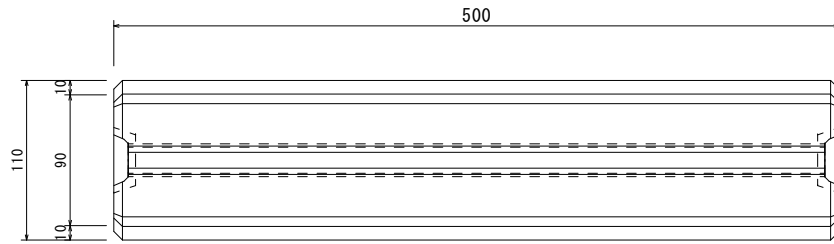


レール詳細図 S=1:2  
材質アルミ  
M10ボルト対応

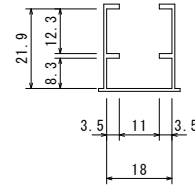


取付例  
ボルト上向き      ボルト下向き

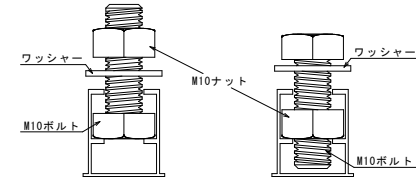


正面図

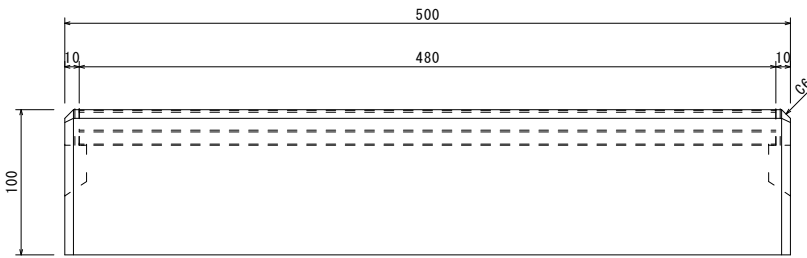

側面図

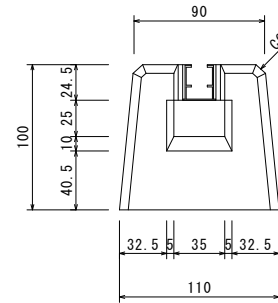

製品重量：11kg

品名	OK式レールブロックエアコン用(中) 90/110×100H×500L			
承認	検図	設計	縮尺	1/5
 野尻コンクリート工業株式会社				